


SPESIFIKACIJA PROSTORIJA

broj	naziv	m2	vrsta poda
1	STEPENISTE	30.70	keram.pločice
2	HOLL	26.80	keram.pločice
3	DIREKTOR	38.80	laminat
4	OFIS	82.85	laminat
5	SALA ZA SAST.	31.30	laminat
6	HODNIK	8.05	keram.pločice
7	KNJIGOVODSTVO	34.50	laminat
8	KAFE KUHINJA	11.00	keram.pločice
9	MUŠKI S. Č.	3.20	keram.pločice
10	WC-M	2.10	keram.pločice
11	ŽENSKI S. Č.	2.20	keram.pločice
12	WC-Ž	1.00	keram.pločice
13	ARHIVA	6.75	keram.pločice

UKUPNO P I sprata-279.25m2

ADAPTACIJA OSNOVA I SPRATA

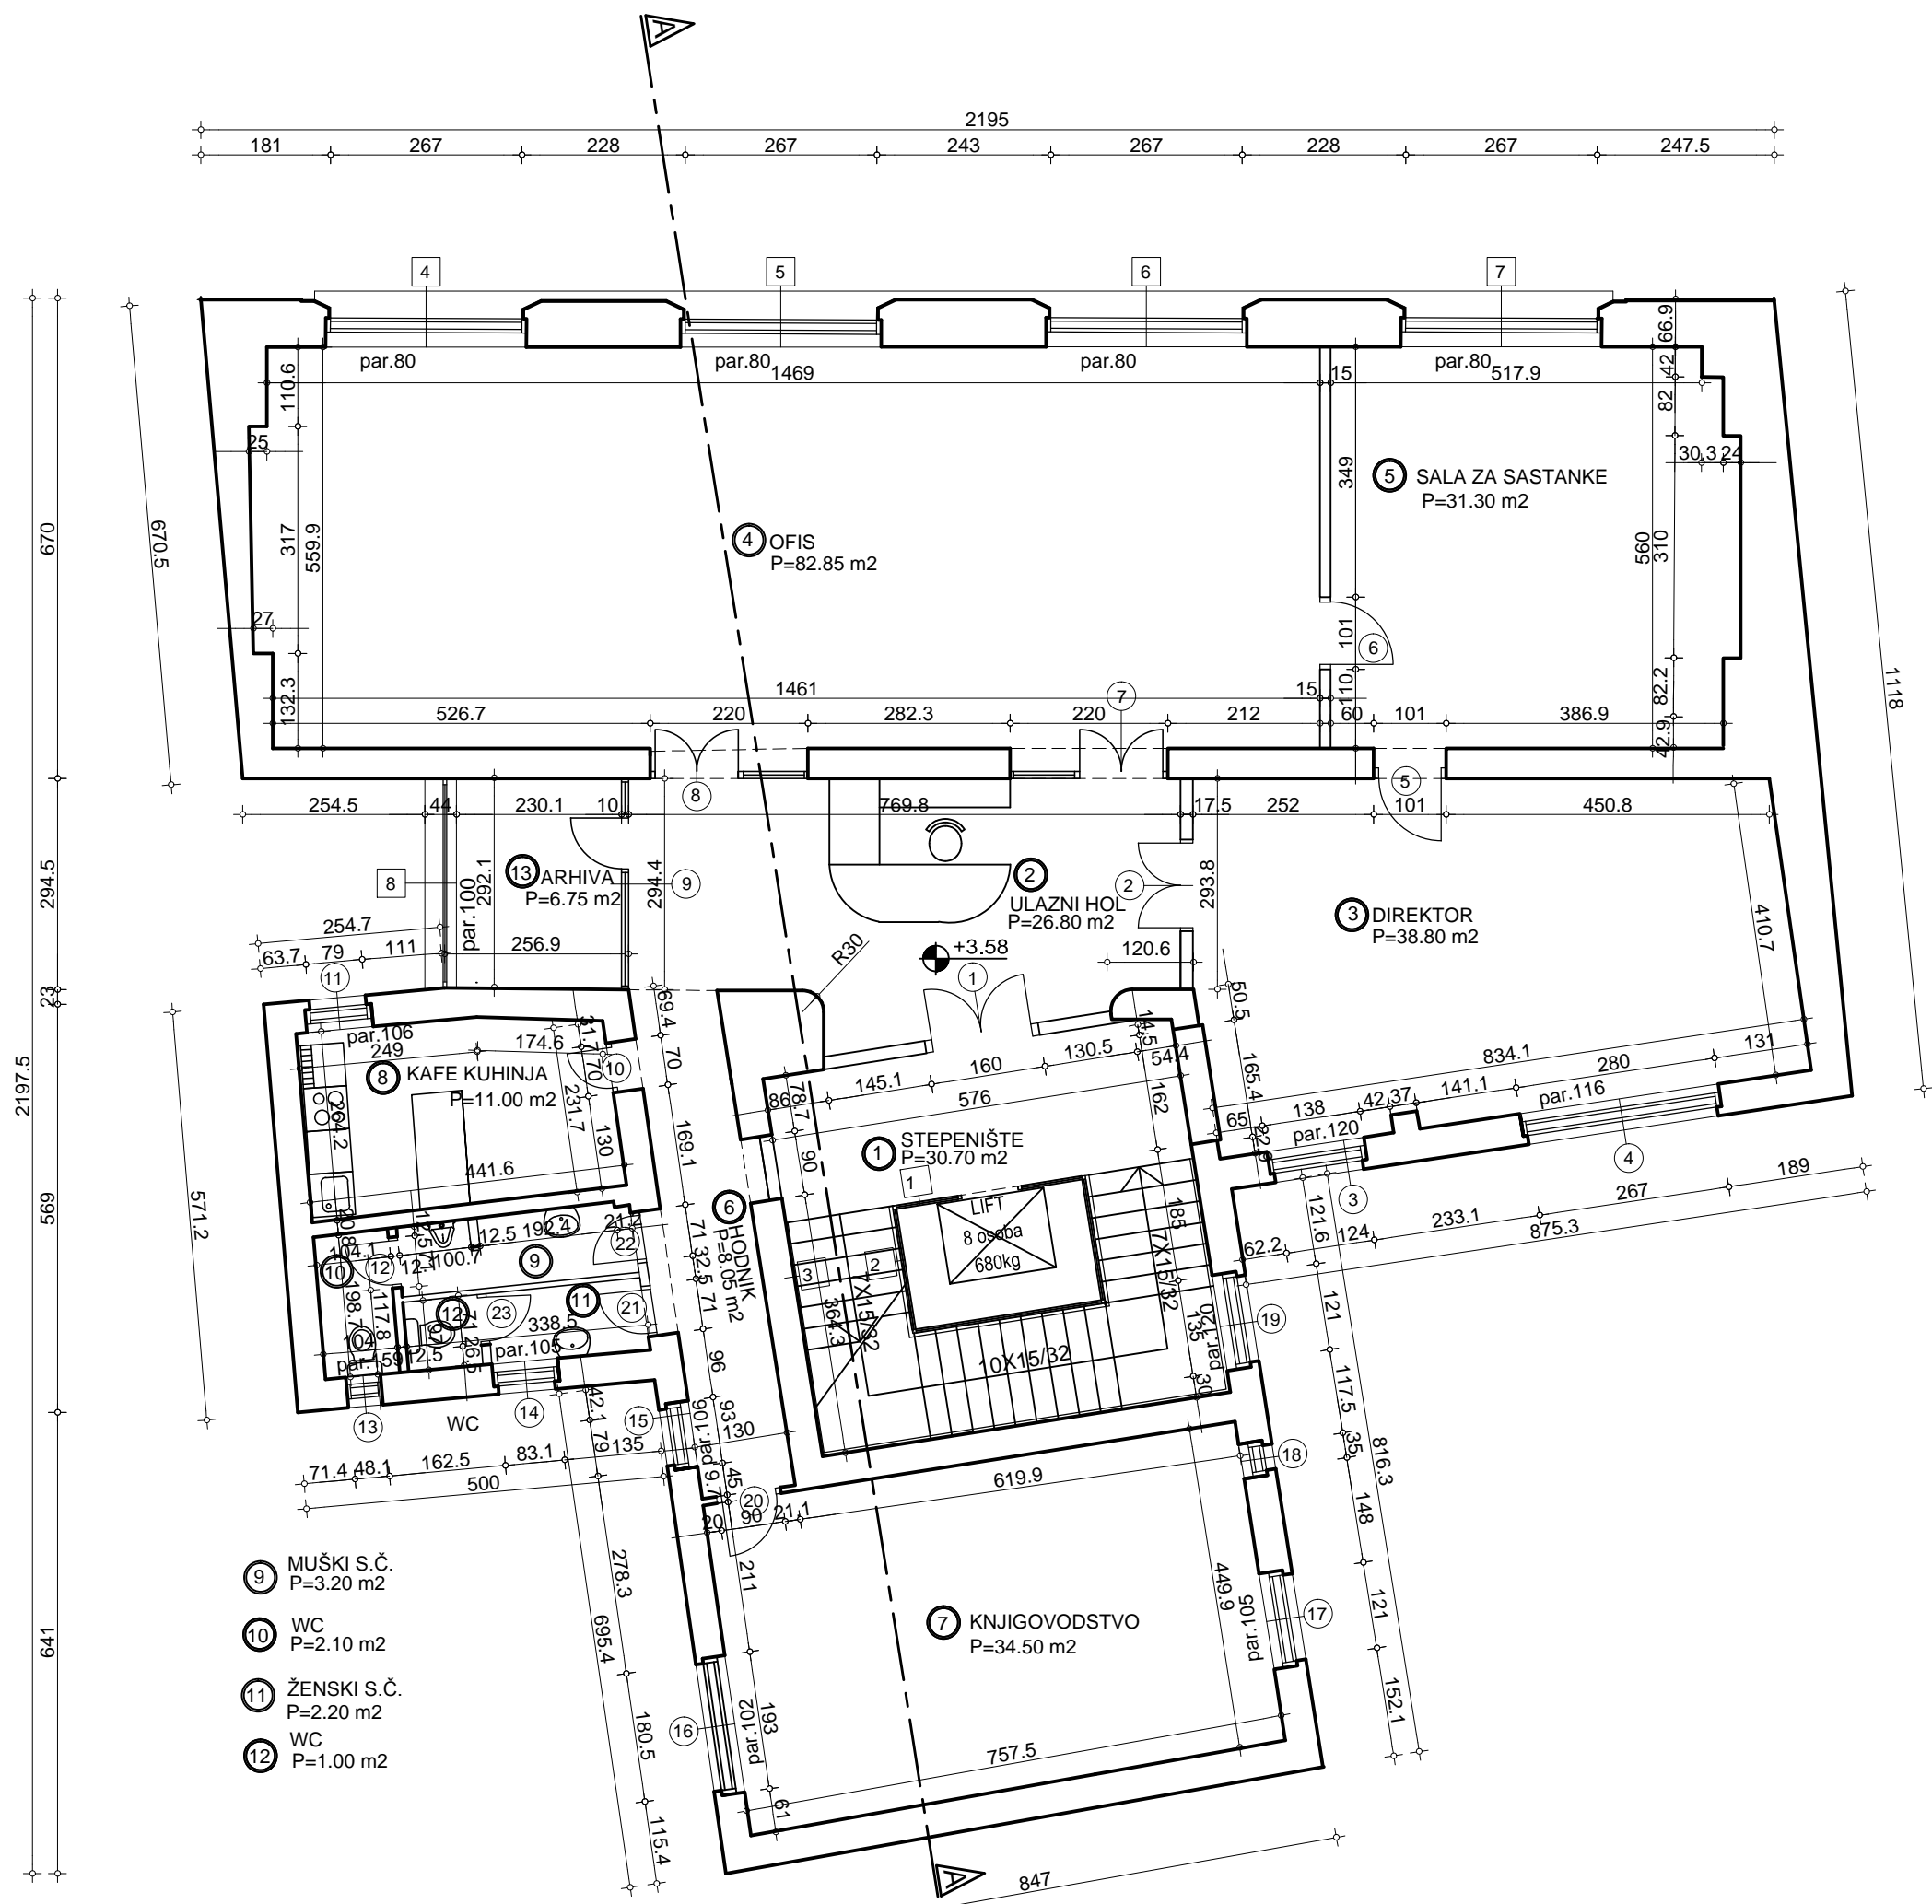

- 9 MUŠKI S.Č.
P=3.20 m2
- 10 WC
P=2.10 m2
- 11 ŽENSKI S.Č.
P=2.20 m2
- 12 WC
P=1.00 m2

MERE PROVERITI NA LICU MESTA