


SPESIFIKACIJA PROSTORIJA

broj	naziv	m2	vrsta poda
1	STEPENISTE	30.70	keram.pločice
2	HOLL	26.80	keram.pločice
3	DIREKTOR	38.80	laminat
4	OFIS	82.85	laminat
5	SALA ZA SAST.	31.30	laminat
6	HODNIK	8.05	keram.pločice
7	KNJIGOVODSTVO	34.50	laminat
8	KAFE KUHNJA	11.00	keram.pločice
9	MUŠKI S. Č.	3.20	keram.pločice
10	WC-M	2.10	keram.pločice
11	ŽENSKI S. Č.	2.20	keram.pločice
12	WC-Ž	1.00	keram.pločice
13	ARHIVA	6.75	keram.pločice

UKUPNO P III sprata-279.25m2

ADAPTACIJA OSNOVA III SPRATA

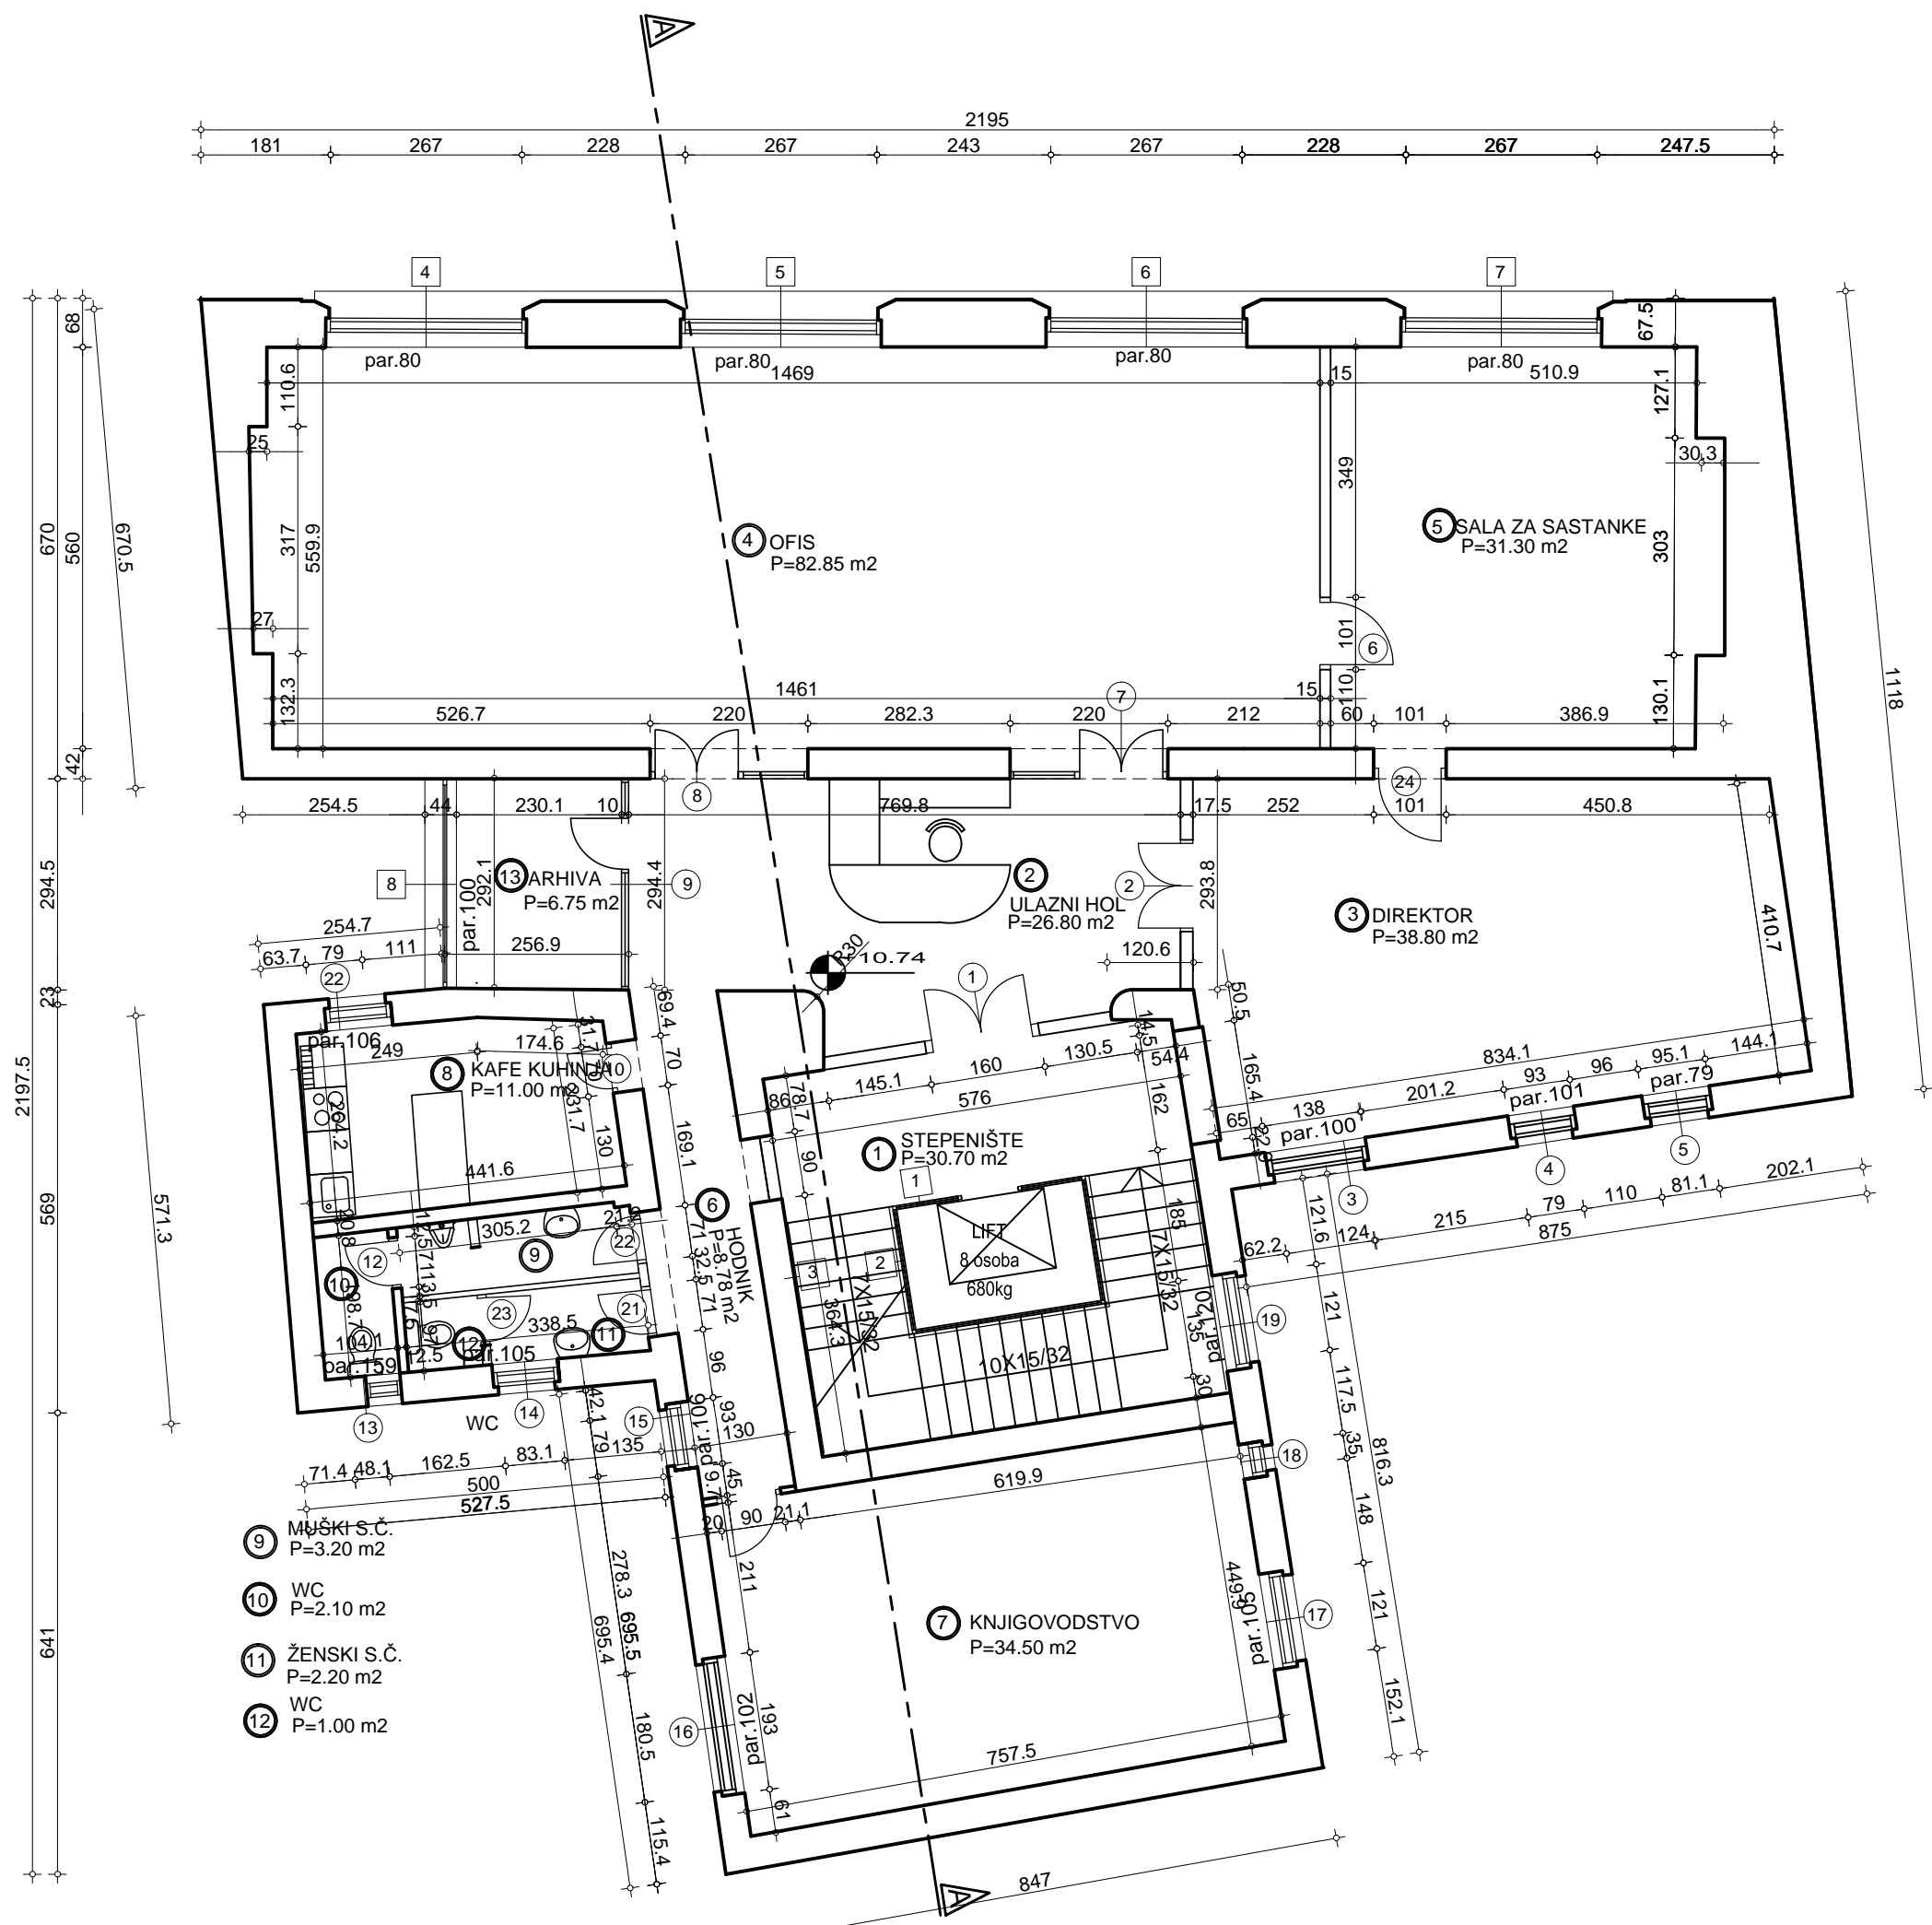

MERE PROVERITI NA LICU MESTA