


SPECIFIKACIJA PROSTORIJA

broj	naziv	m2	vrsta poda
APARTMAN A1p			
6	STEPENIŠTE	18.80	po proj. enterijera
7	TWC	3.30	po proj. enterijera
8	SOBA	9.70	po proj. enterijera
9	KUPATILO	6.30	po proj. enterijera
10	SOBA	21.65	po proj. enterijera
11	TERASA	16.90	po proj. enterijera
12	TERASA	15.40	po proj. enterijera
13	ZELENI VRT A1	34.95	-
		ukupno	127.00m2
APARTMAN A2p			
6	STEPENIŠTE	16.60	po proj. enterijera
7	TWC	3.55	po proj. enterijera
8	SOBA	10.65	po proj. enterijera
9	KUPATILO	6.20	po proj. enterijera
10	SOBA	21.65	po proj. enterijera
11	TERASA	16.35	po proj. enterijera
12	TERASA	33.00	po proj. enterijera
13	ZELENI VRT A2	16.15	-
		ukupno	124.15m2
PRATEĆI PROSTOR			
1	NEPROH.TERASA	52.70	protan
UKUPNO Ppotkrovlje 303.85m2			

OSNOVA POVUČENOG SPRATA

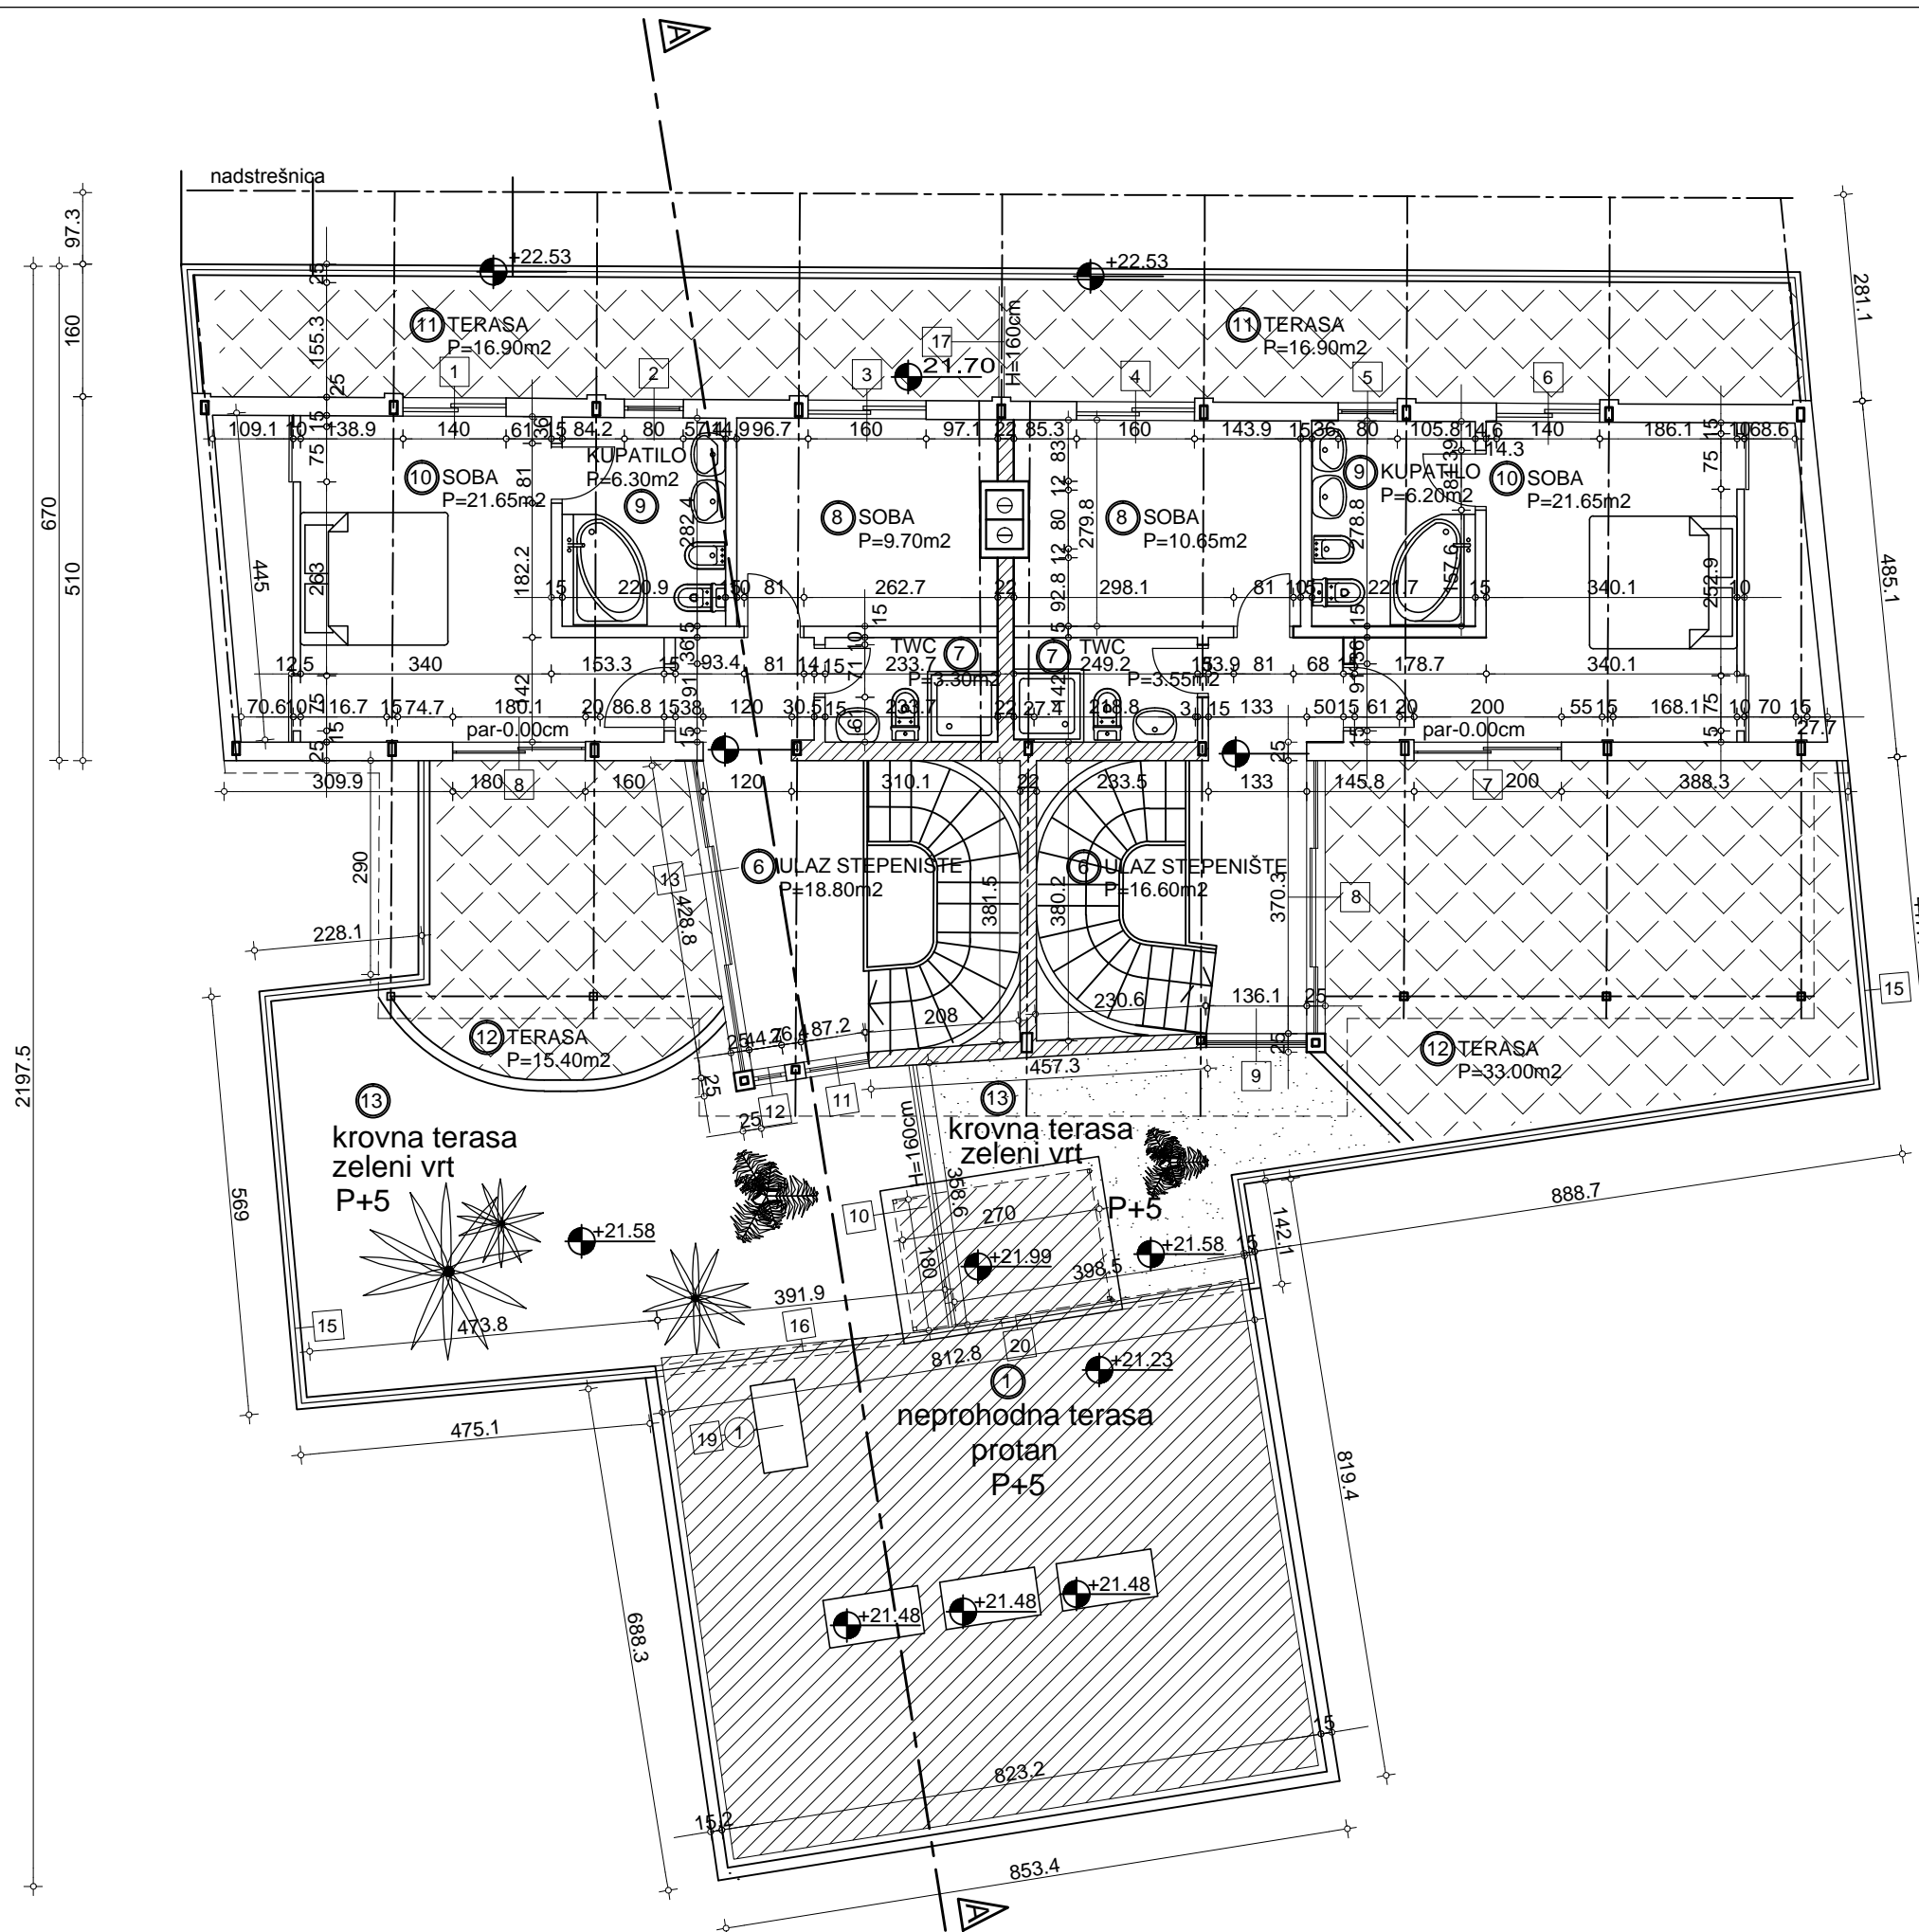

MERE PROVERITI NA LICU MESTA