


OSNOVA PRIZEMLJA.....R 1:200

Robna kuća Kragujevac

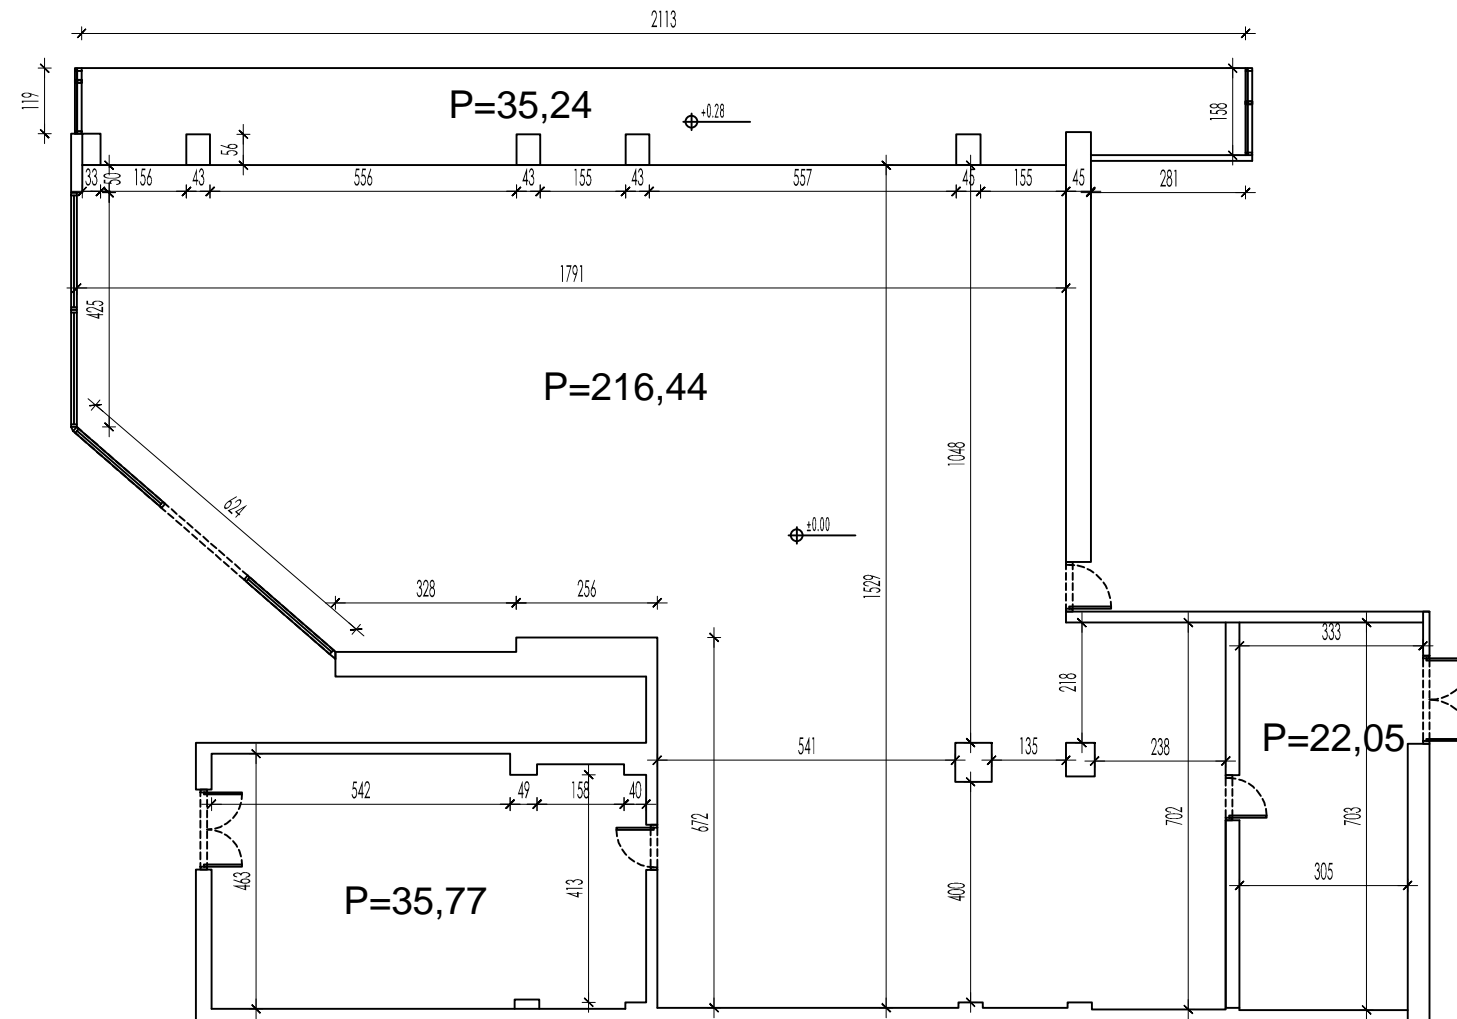

Ukupna neto površina: 309,5m²